

Handlauf  
110021

110307

110307 mit  
Pfeiler 110048

110073 mit  
Pfeiler 11004810

Baluster  
11000307

110307 mit  
90°-Pfeiler  
11004804










110307 mit  
135°-Pfeiler  
11004805

110307 mit auskragendem  
Pfeiler 110044

110307 mit auskragendem  
Pfeiler 110043

110307 mit  
Pfeiler 1721

Fußlauf  
110031

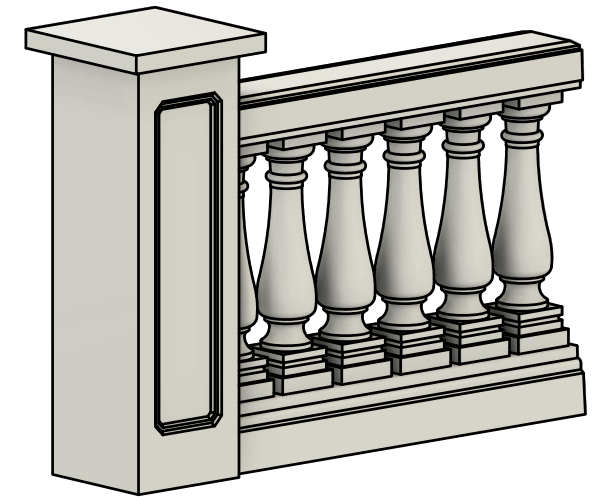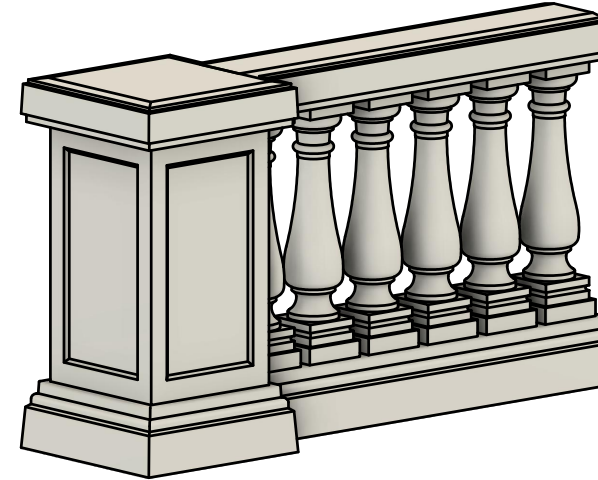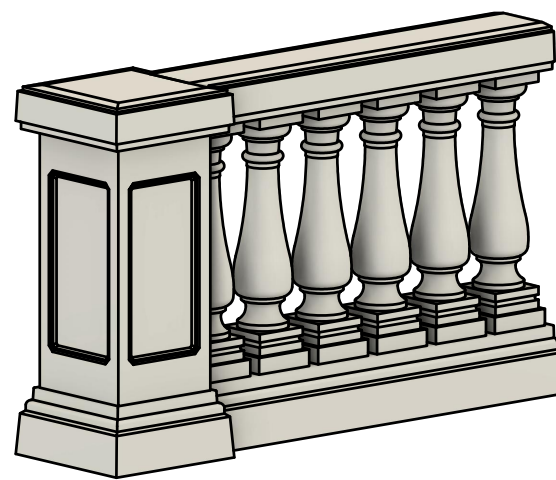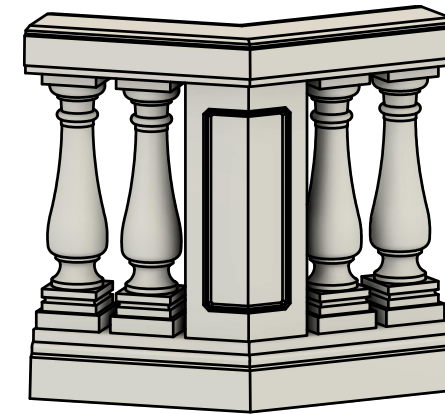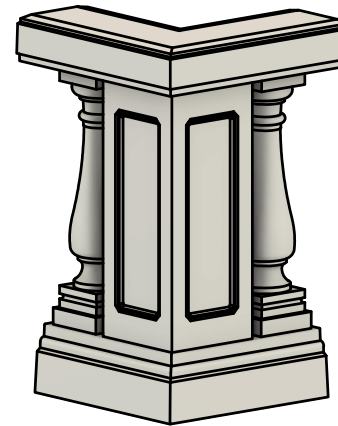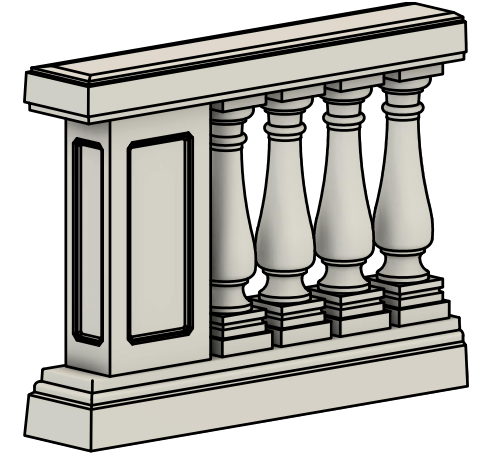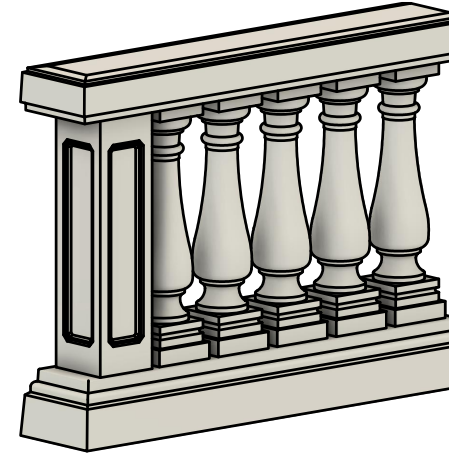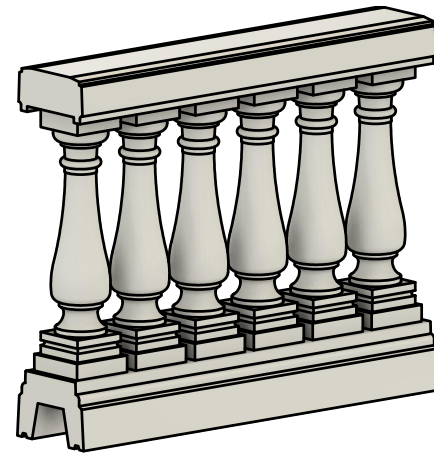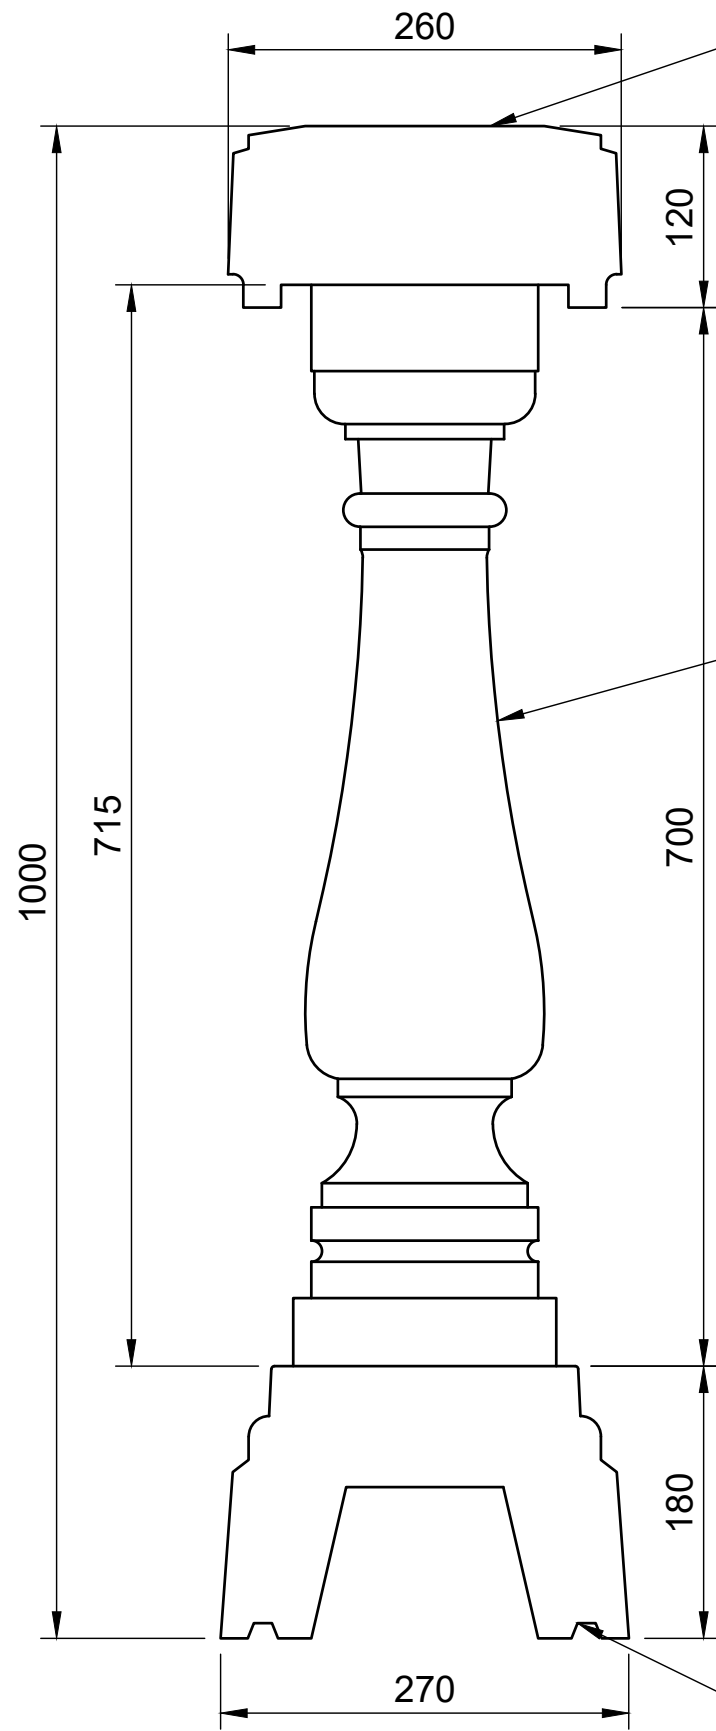

Bearbeiter: <b>S. Gerstner</b>	Maßstab: 1:5	
Datum: <b>17.10.2023</b>	Benennung: <b>Balustrade 110307</b>	
Änderungsindex: <b>00</b>	Zeichnungsnummer: <b>MB-110307</b>	Blattnummer: <b>1/1</b>

**LB Fassadenelemente**

LB Fassadenelemente GmbH  
A-4786 Brunnenthal  
Huebstraße 17  
TEL.: +43(0)699 17 30 75 02  
info@lb-fassadenelemente.com  
www.lb-fassadenelemente.com

Diese Zeichnung ist unser geistiges Eigentum und unterliegt dem Urheberrecht.  
 Eine Vervielfältigung, Aushandigung an dritte Personen oder Überlassung an  
 Konkurrenzfirmen ist daher verboten.