




Spiegel variabel, 1-4 Stück

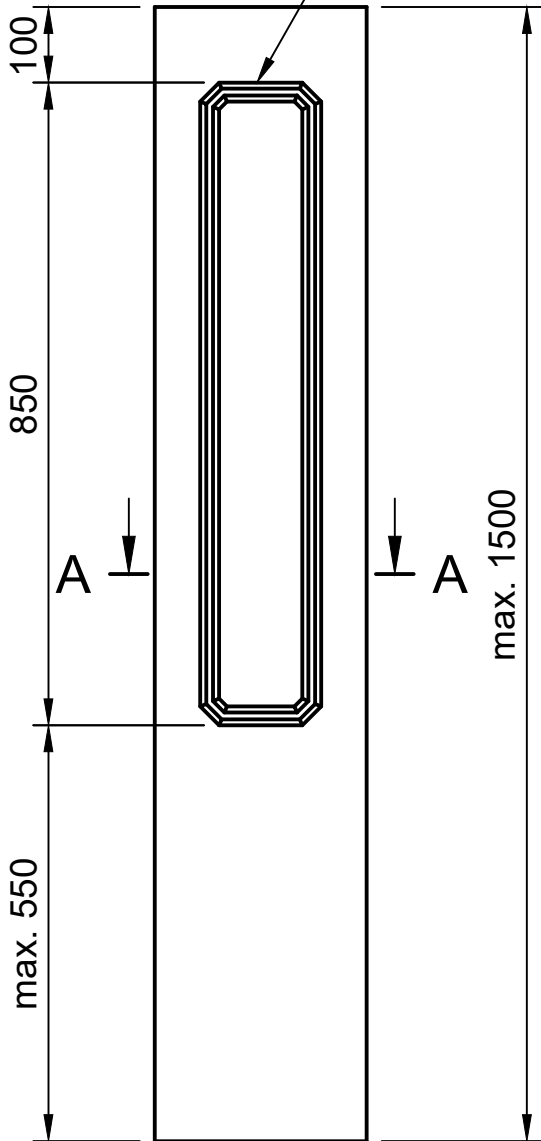

mögliche Abdeckplatten

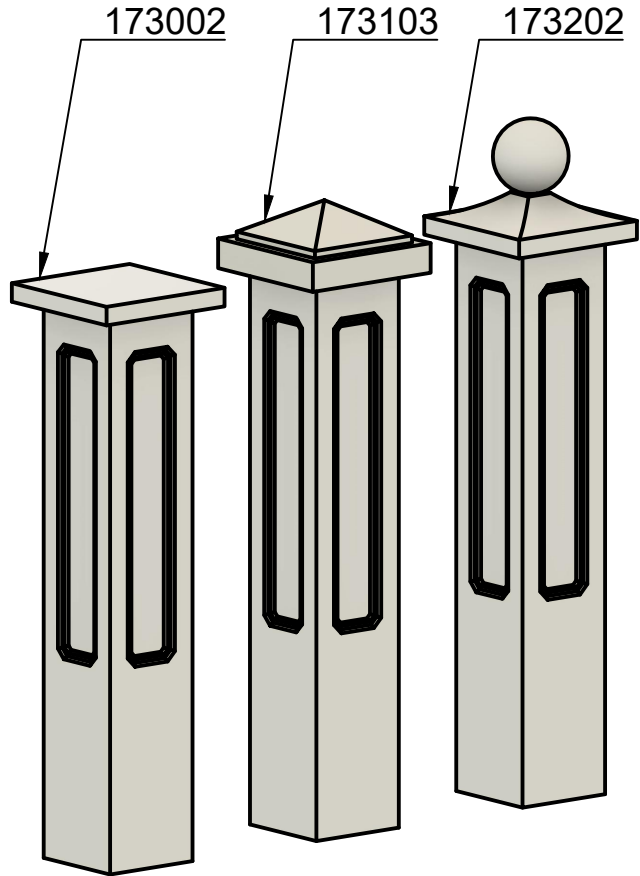

A-A (1:10)

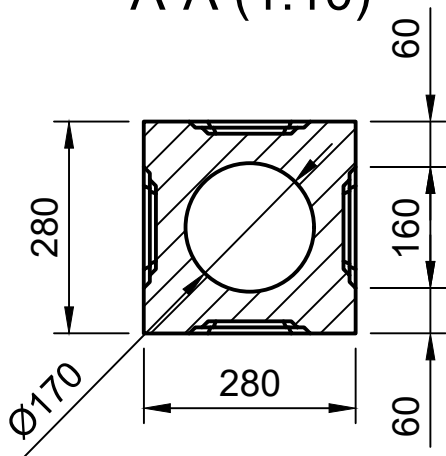

Diese Zeichnung ist unser geistiges Eigentum und unterliegt dem Urheberrecht. Eine Vervielfältigung, Aushändigung an dritte Personen oder Überlassung an Konkurrenzfirmen ist daher verboten.

Bearbeiter: <b>S. Gerstner</b>	Maßstab: 1:10	
Datum: <b>18.10.2023</b>	Benennung: <b>Pfeiler 1720</b>	
Änderungsindex: <b>00</b>	Zeichnungsnummer: <b>MB-1720</b>	Blattnummer: <b>1/1</b>



LB Fassadenelemente GmbH  
 A-4786 Brunnenthal  
 Huebstraße 17  
 TEL.: +43(0)699 17 30 75 02  
 info@lb-fassadenelemente.com  
 www.lb-fassadenelemente.com