




Spiegel variabel, 1-4 Stück

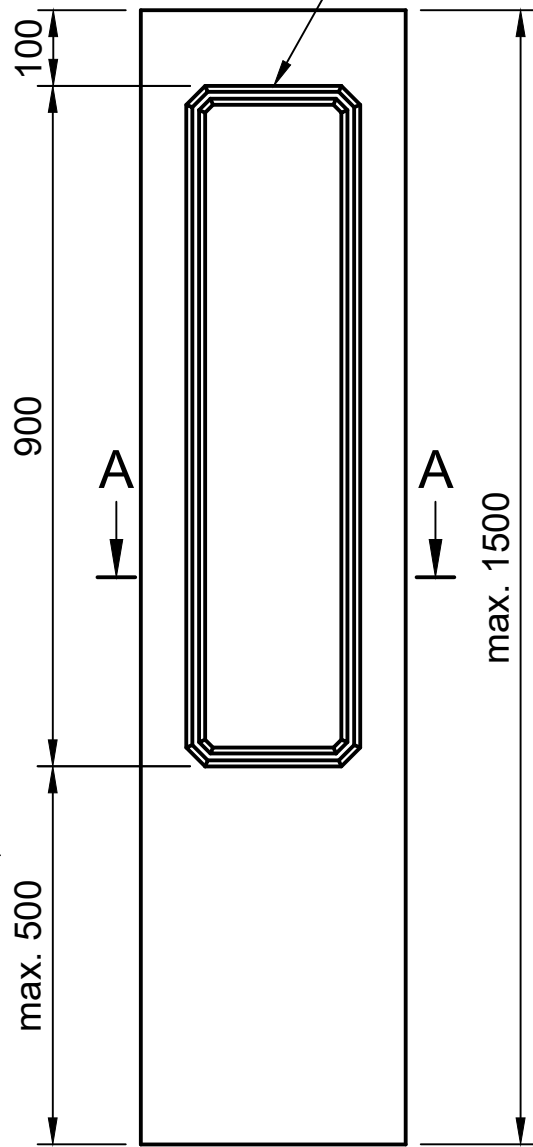

mögliche Abdeckplatten

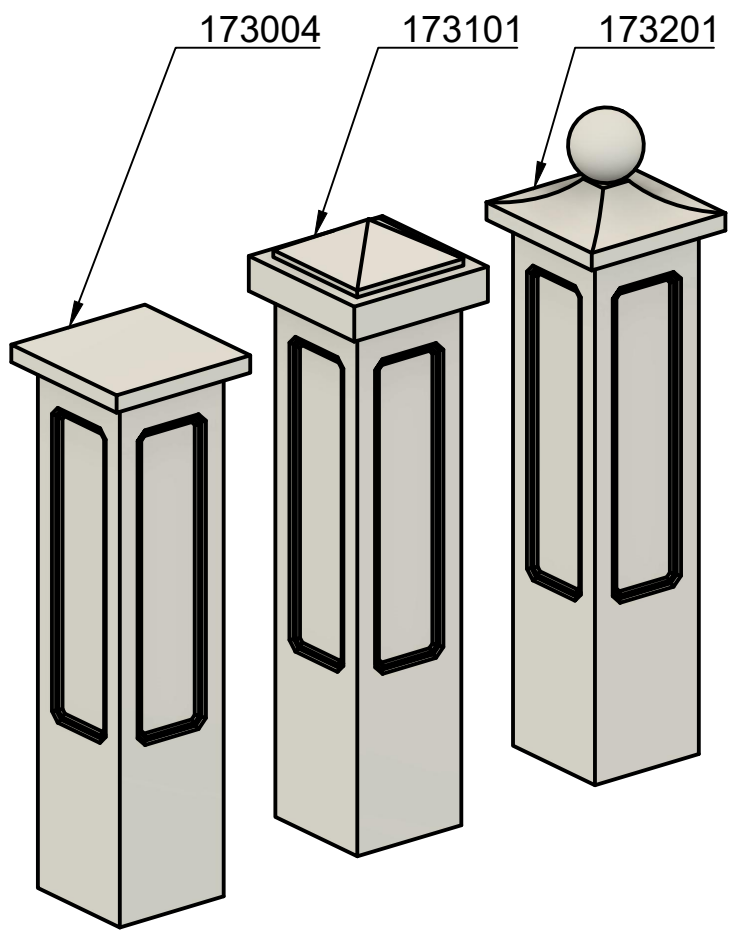

A-A (1:10)

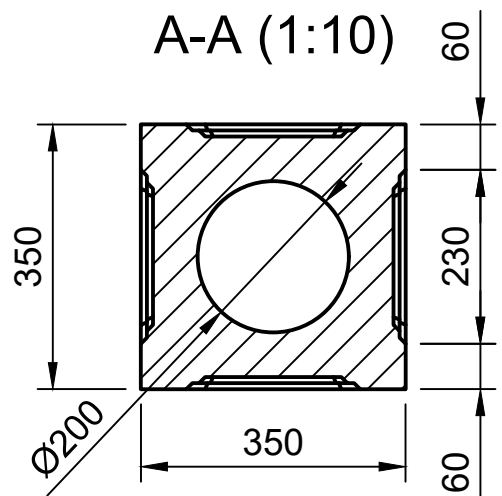

Bearbeiter: S. Gerstner	Maßstab: 1:10	
Datum: 18.10.2023	Benennung: Pfeiler 1721	
Änderungsindex: 00	Zeichnungsnummer: MB-1721	Blattnummer: 1/1



LB Fassadenelemente GmbH
 A-4786 Brunnenthal
 Huebstraße 17
 TEL.: +43(0)699 17 30 75 02
 info@lb-fassadenelemente.com
 www.lb-fassadenelemente.com

Diese Zeichnung ist unser geistiges Eigentum und unterliegt dem Urheberrecht.
 Eine Vervielfältigung, Aushändigung an dritte Personen oder Überlassung an
 Konkurrenzfirmen ist daher verboten.