




Diese Zeichnung ist unser geistiges Eigentum und unterliegt dem Urheberrecht. Eine Vervielfältigung, Aushandigung an dritte Personen oder Überlassung an Konkurrenzfirmen ist daher verboten.

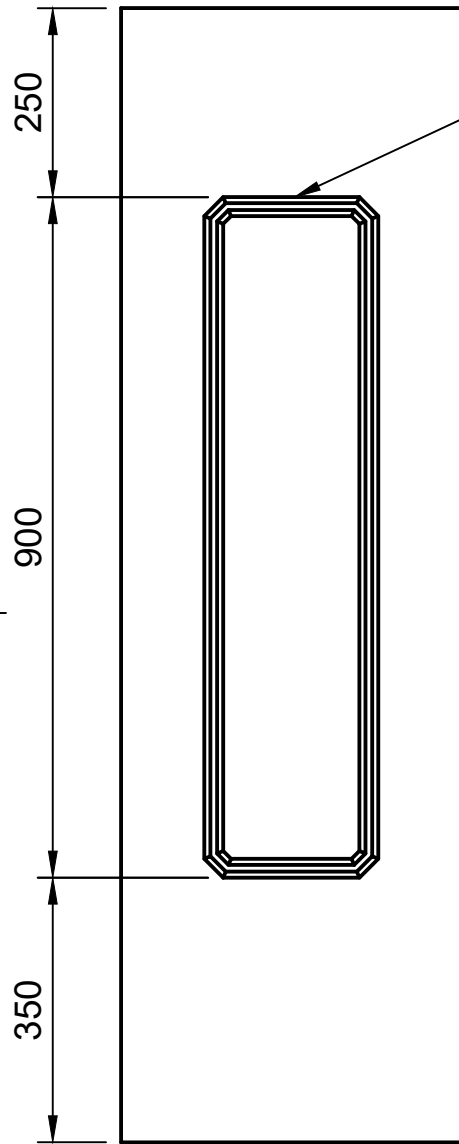

Spiegel variabel, 4 Stück

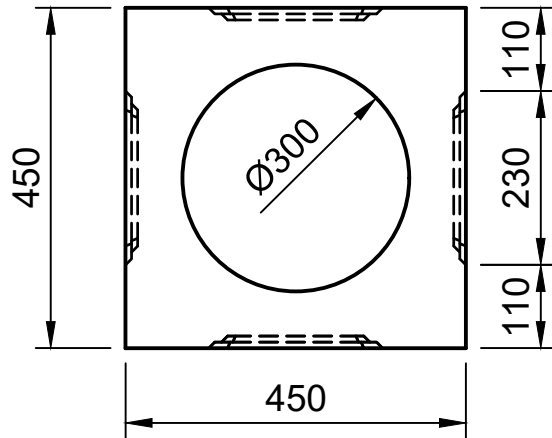

mögliche Abdeckplatten

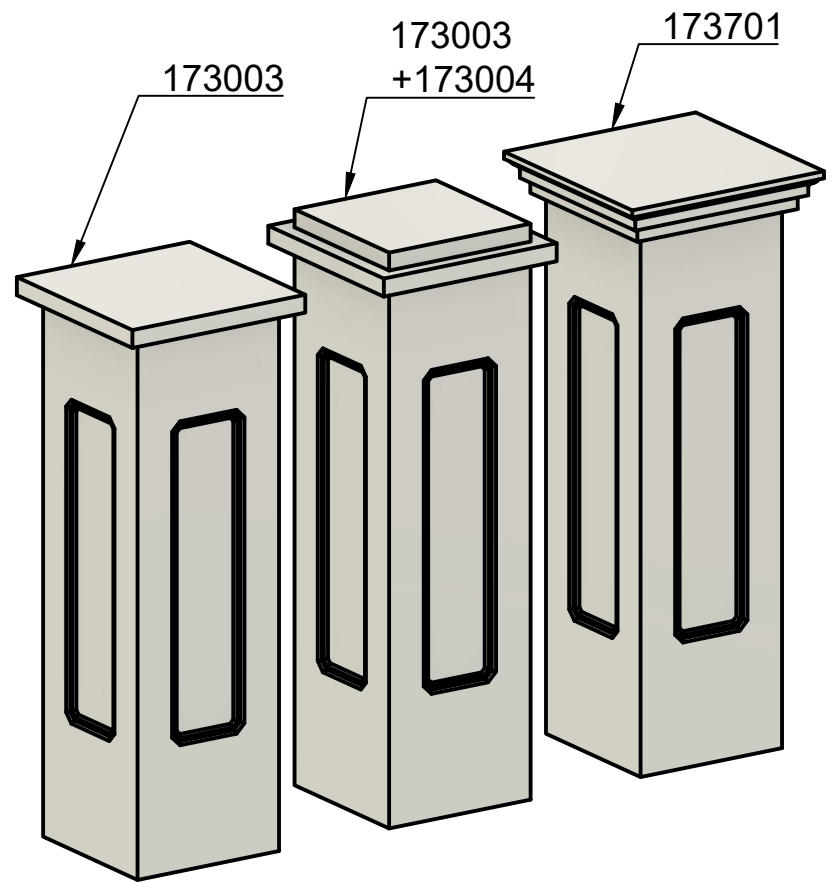

Bearbeiter: S. Gerstner	Maßstab: 1:10	
Datum: 18.10.2023	Benennung: Pfeiler 1726	
Änderungsindex: 00	Zeichnungsnummer: MB-1726	Blattnummer: 1/1



LB Fassadenelemente GmbH
 A-4786 Brunnenthal
 Huebstraße 17
 TEL.: +43(0)699 17 30 75 02
 info@lb-fassadenelemente.com
 www.lb-fassadenelemente.com