


Diese Zeichnung ist unser geistiges Eigentum und unterliegt dem Urheberrecht.
 Eine Vervielfältigung, Aushändigung an dritte Personen oder Überlassung an
 Konkurrenzfirmen ist daher verboten.

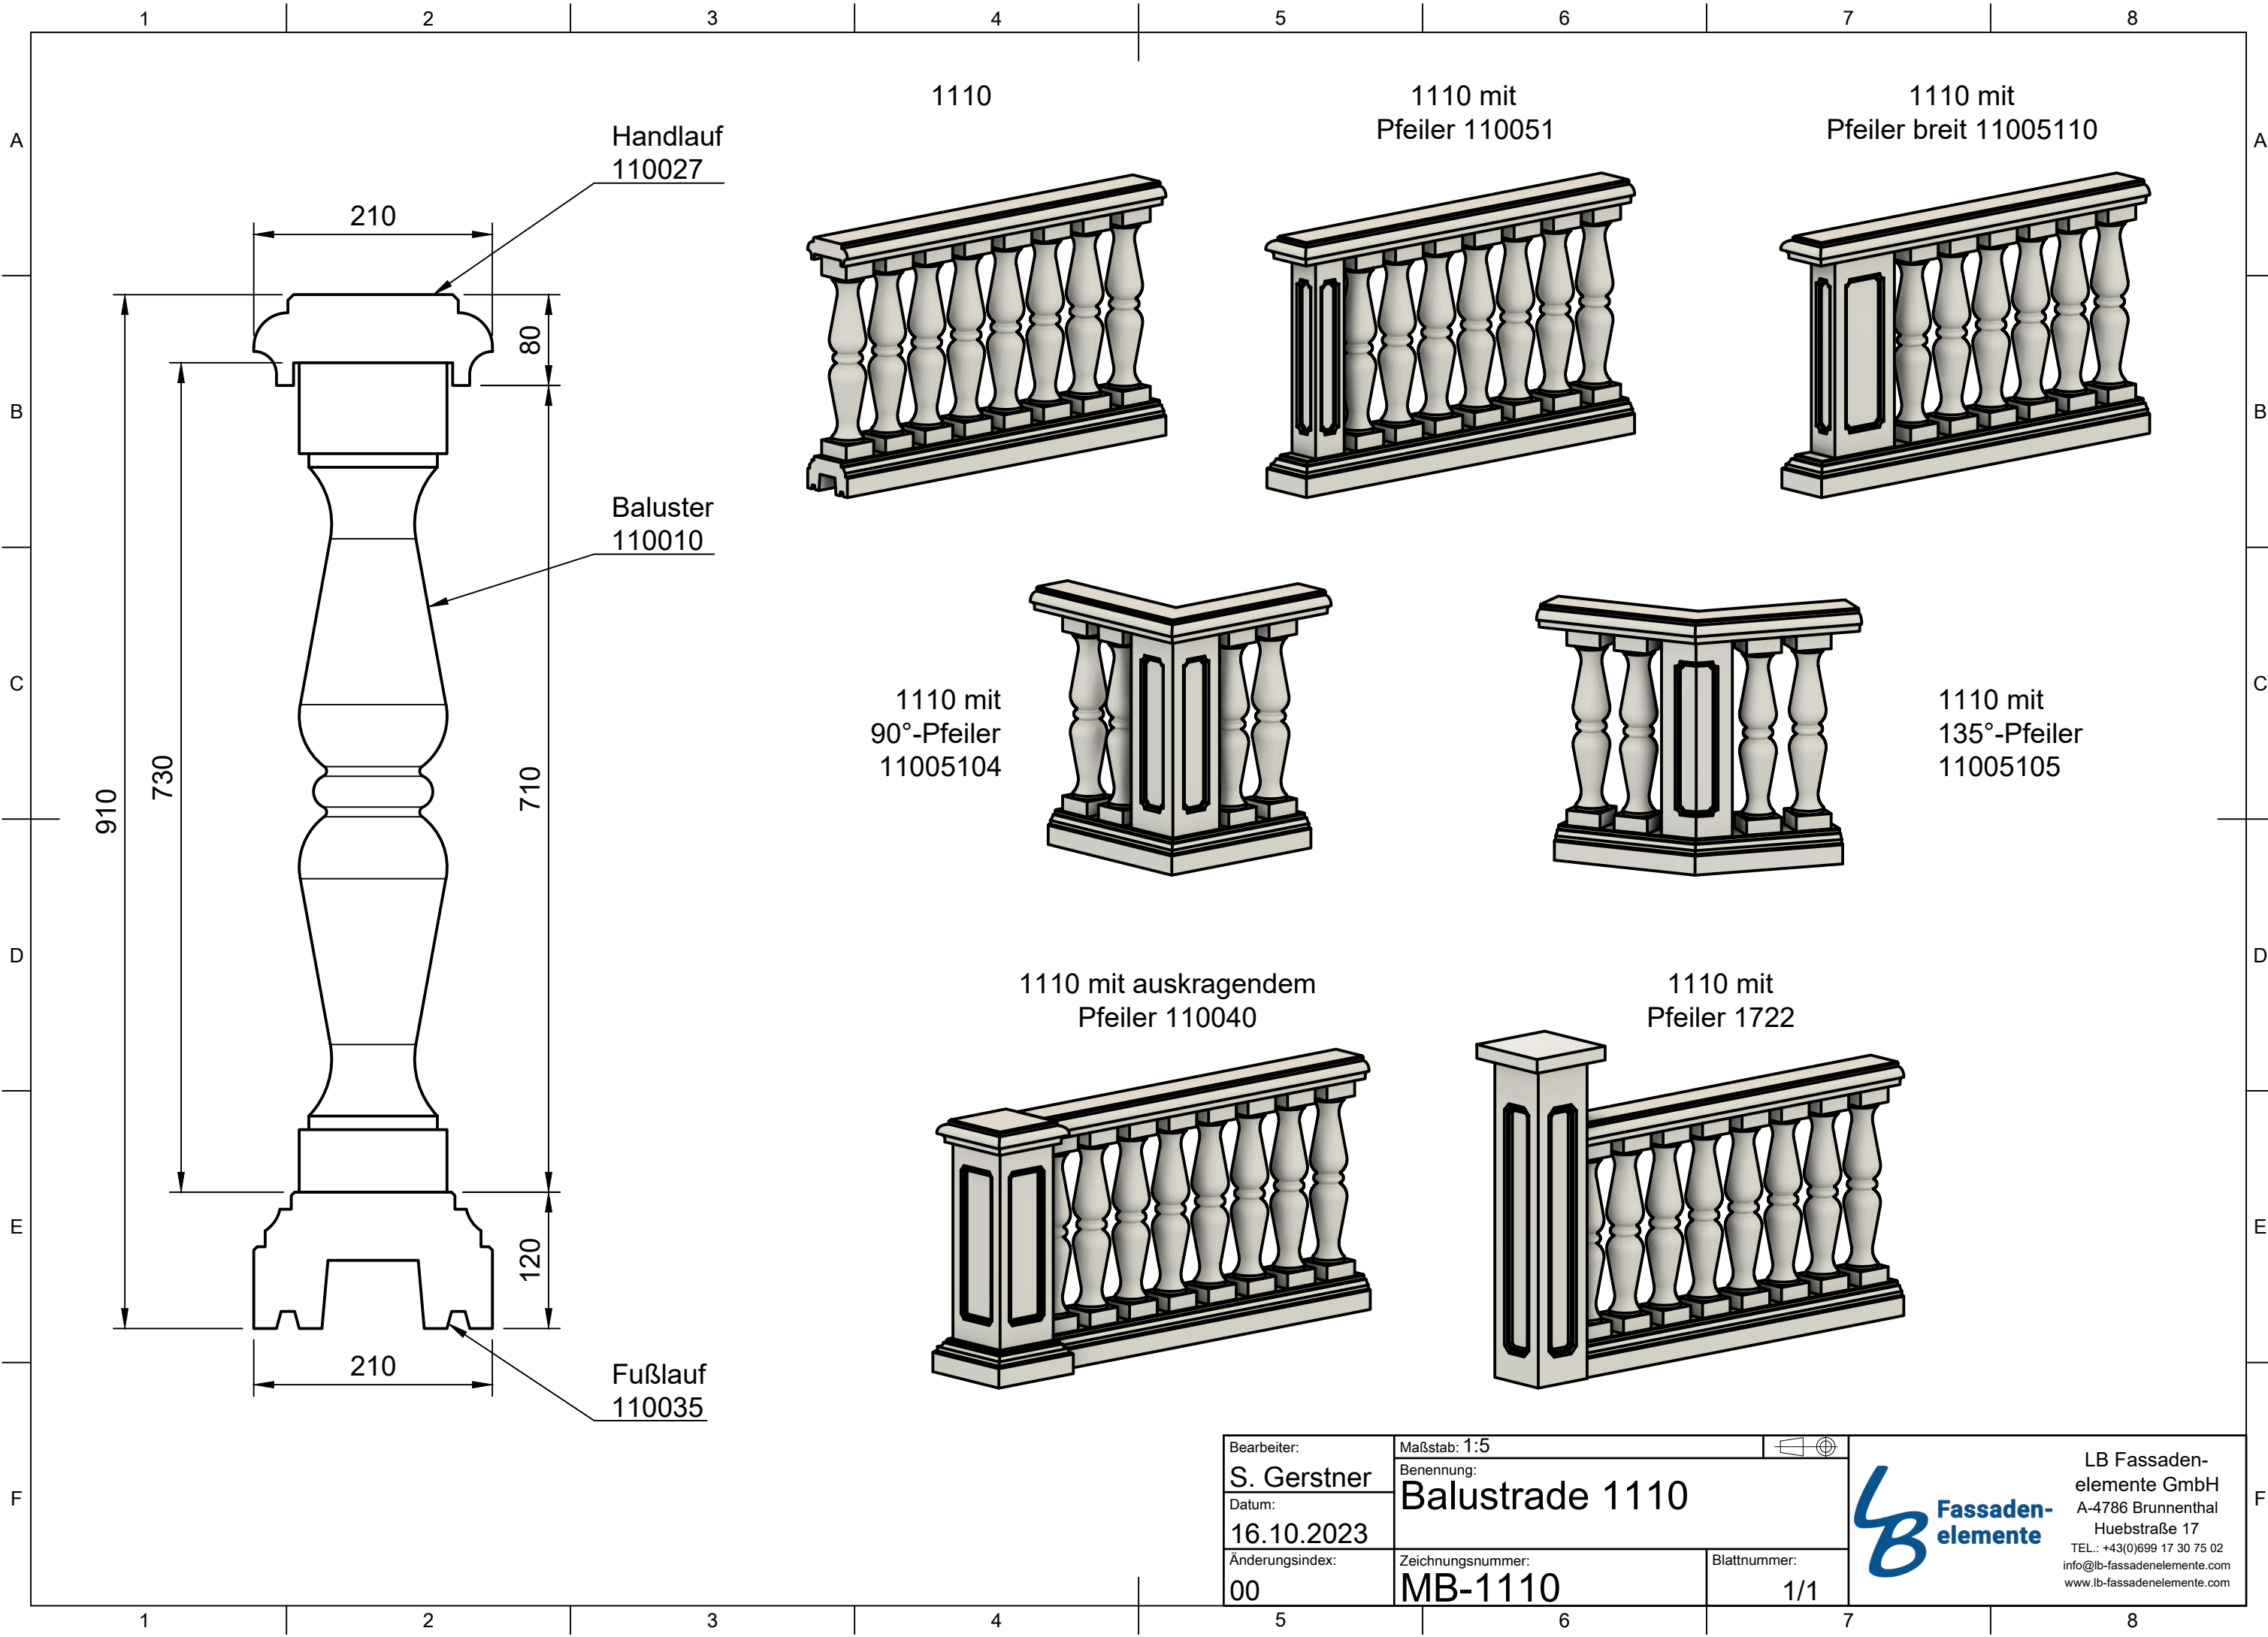

Handlauf
110027

Baluster
110010

Fußlauf
110035

1110

1110 mit
Pfeiler 110051

1110 mit
Pfeiler breit 11005110

1110 mit
90°-Pfeiler
11005104

1110 mit
135°-Pfeiler
11005105

1110 mit auskragendem
Pfeiler 110040

1110 mit
Pfeiler 1722

Bearbeiter: S. Gerstner	Maßstab: 1:5	
Datum: 16.10.2023	Benennung: Balustrade 1110	
Änderungsindex: 00	Zeichnungsnummer: MB-1110	Blattnummer: 1/1

LB Fassadenelemente GmbH
 A-4786 Brunnenthal
 Huebstraße 17
 TEL.: +43(0)699 17 30 75 02
 info@lb-fassadenelemente.com
 www.lb-fassadenelemente.com