



Diese Zeichnung ist unser geistiges Eigentum und unterliegt dem Urheberrecht.
 Eine Vervielfältigung, Aushändigung an dritte Personen oder Überlassung an
 Konkurrenzfirmen ist daher verboten.

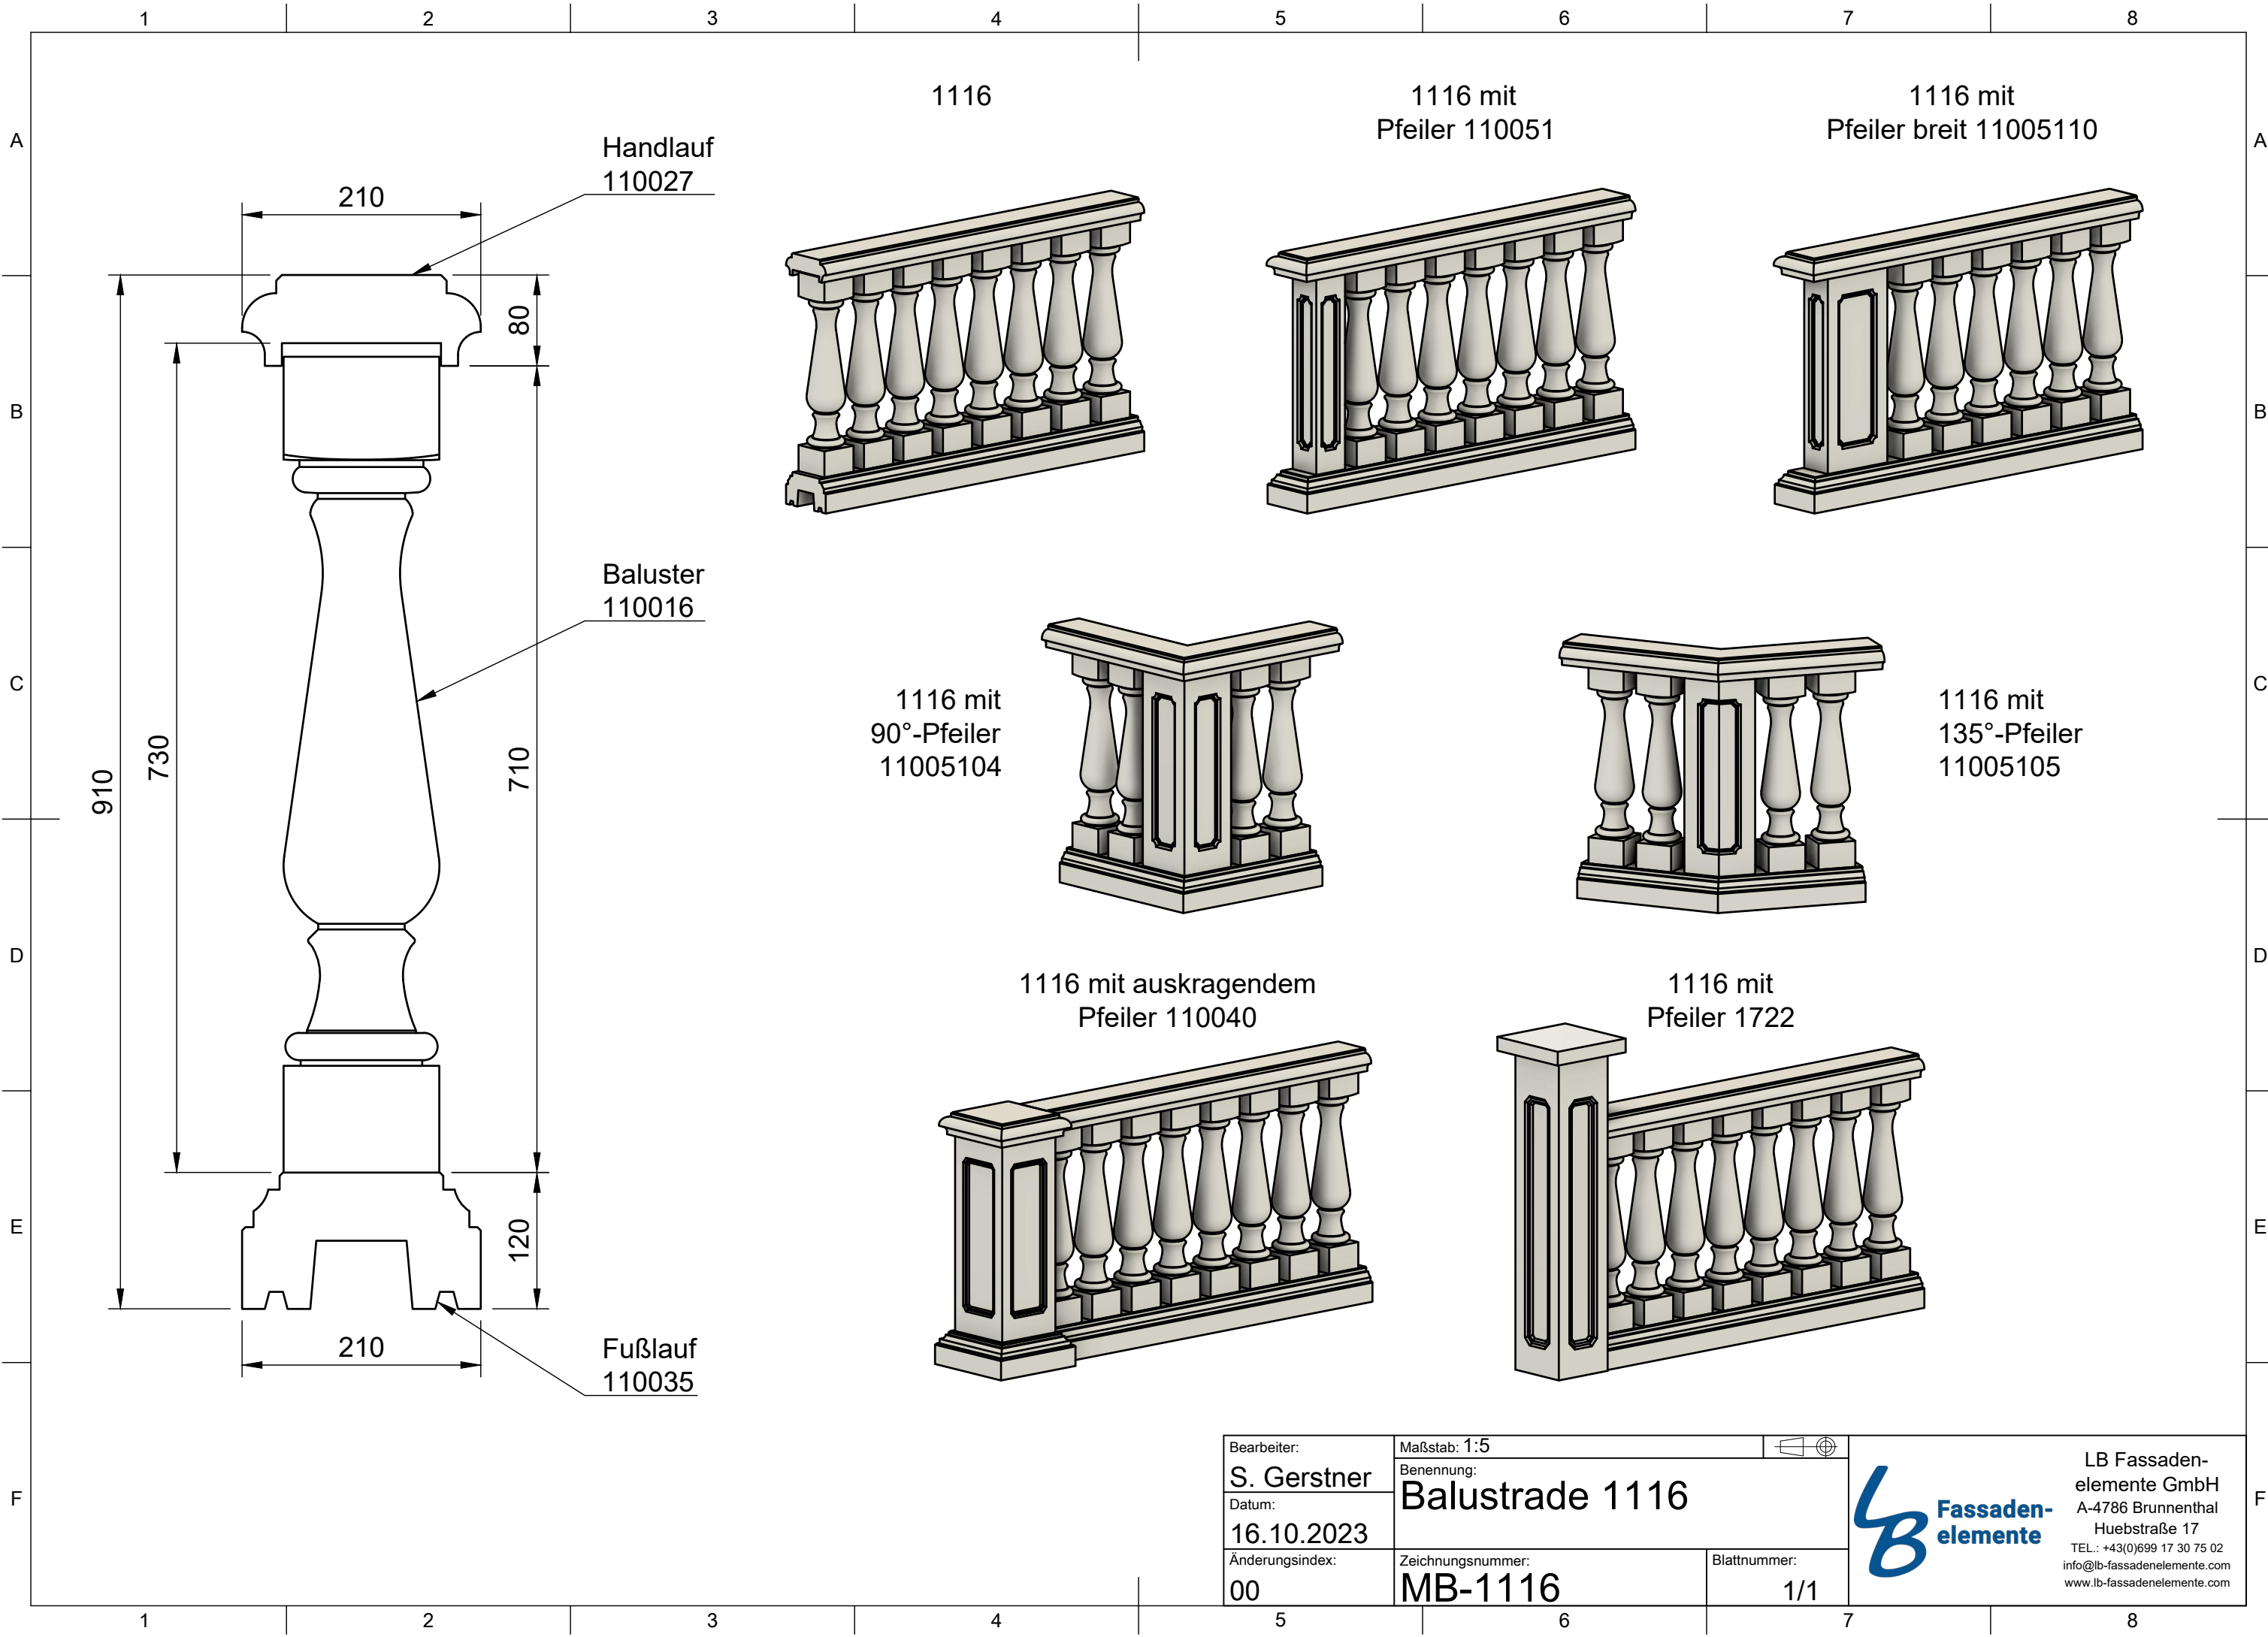

Bearbeiter: S. Gerstner	Maßstab: 1:5	
Datum: 16.10.2023	Benennung: Balustrade 1116	
Änderungsindex: 00	Zeichnungsnummer: MB-1116	Blattnummer: 1/1


Fassadenelemente
 LB Fassadenelemente GmbH
 A-4786 Brunnenthal
 Huebstraße 17
 TEL.: +43(0)699 17 30 75 02
 info@lb-fassadenelemente.com
 www.lb-fassadenelemente.com